


Grundriss

Altendorfer Str. 436, 45143 Essen

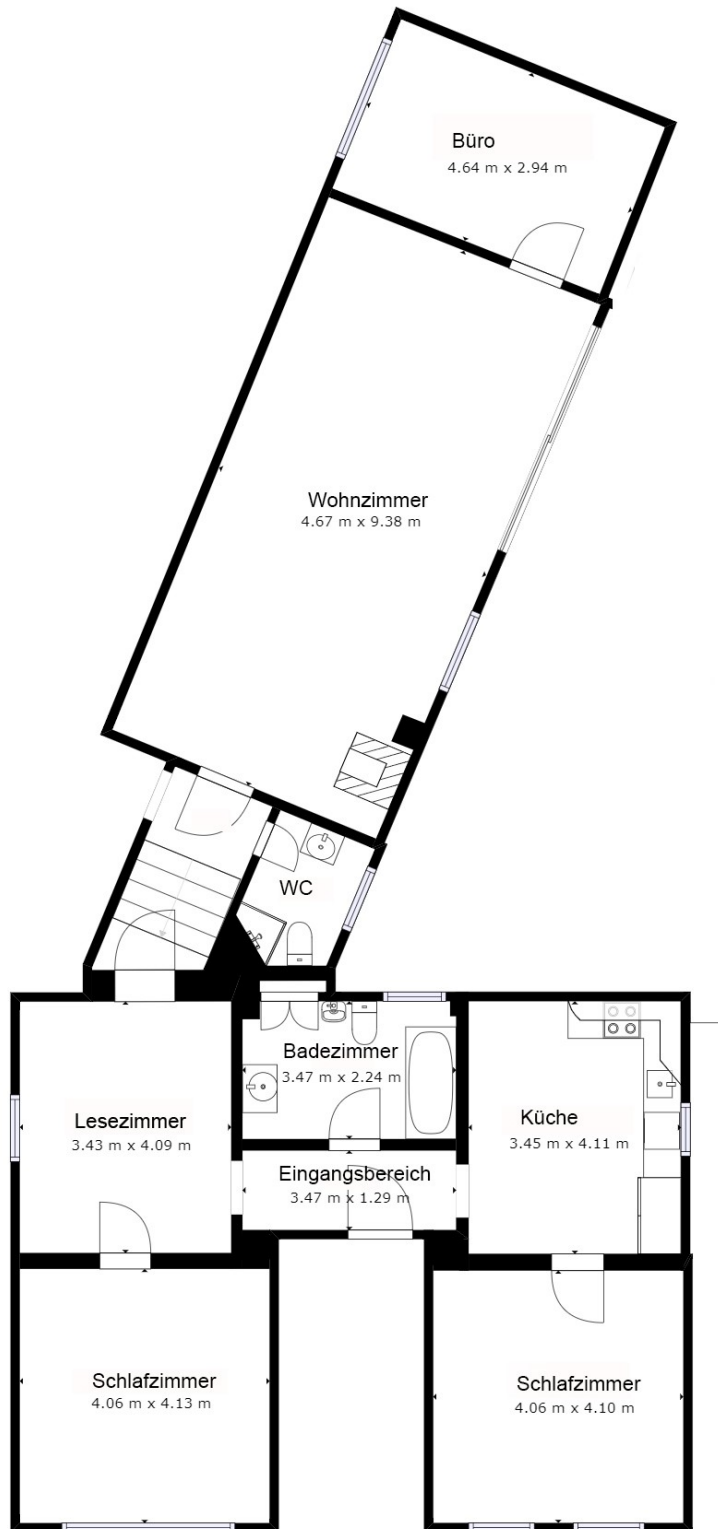

Die von uns erstellten Grundrisse dienen lediglich der Visualisierung und der Information und erheben keinen Anspruch auf Richtigkeit und Vollständigkeit.